



SITUACE CELKOVÁ



ODSOUHLAŠENÁ PŘÍLOHA
ke stanovení místní nebo přechodné úpravy
provozu na pozemních komunikacích
Městským úřadem Orlová
Čj.: 1402/2018
Ze dne: 23.5.2018
Za správnost: *[Signature]*

23-05-2018


POLICIE ČESKÉ REPUBLIKY
KRAJSKÉ ŘEDITELSTVÍ POLICIE
MORAVSKOSLEZSKÉHO KRAJE
ÚZEMNÍ ODBOR KARVINA
DIEŘAVNÍ INSPEKTORÁT
735 05 KARVINA - NOVE MĚSTO

Bee zamířel c PDE dle s
27 L.C. 361 1000 66. c c. j.
KAPT-120266-2 / C.J.-0018-070306

[Signature]

- LEGENDA :
- UZAVŘENÝ ÚSEK
 - STÁVAJÍCÍ SVISLÉ DOPRAVNÍ ZNAČENÍ
 - NAVŘZENÉ SVISLÉ DOPRAVNÍ ZNAČENÍ
 - ZRUŠENÉ SVISLÉ DOPRAVNÍ ZNAČENÍ

Firma			Dávo značky Bíto 106	
Vypracoval	KEDRON			
Kreslil	KEDRON			
Kontrola				
Akce :			Objednatel :	
Odstranění důlní škody živním uceleným tahem, 2.úseky Karviná-Doubrava				
Příloha :			Datum	Kvĕten, 2018
PŘECHODNĚ DOPRAVNÍ ZNAČENÍ - FRÉZOVÁNÍ			Mĕřítiko	-
			Archivní číslo	-
				Číslo 0

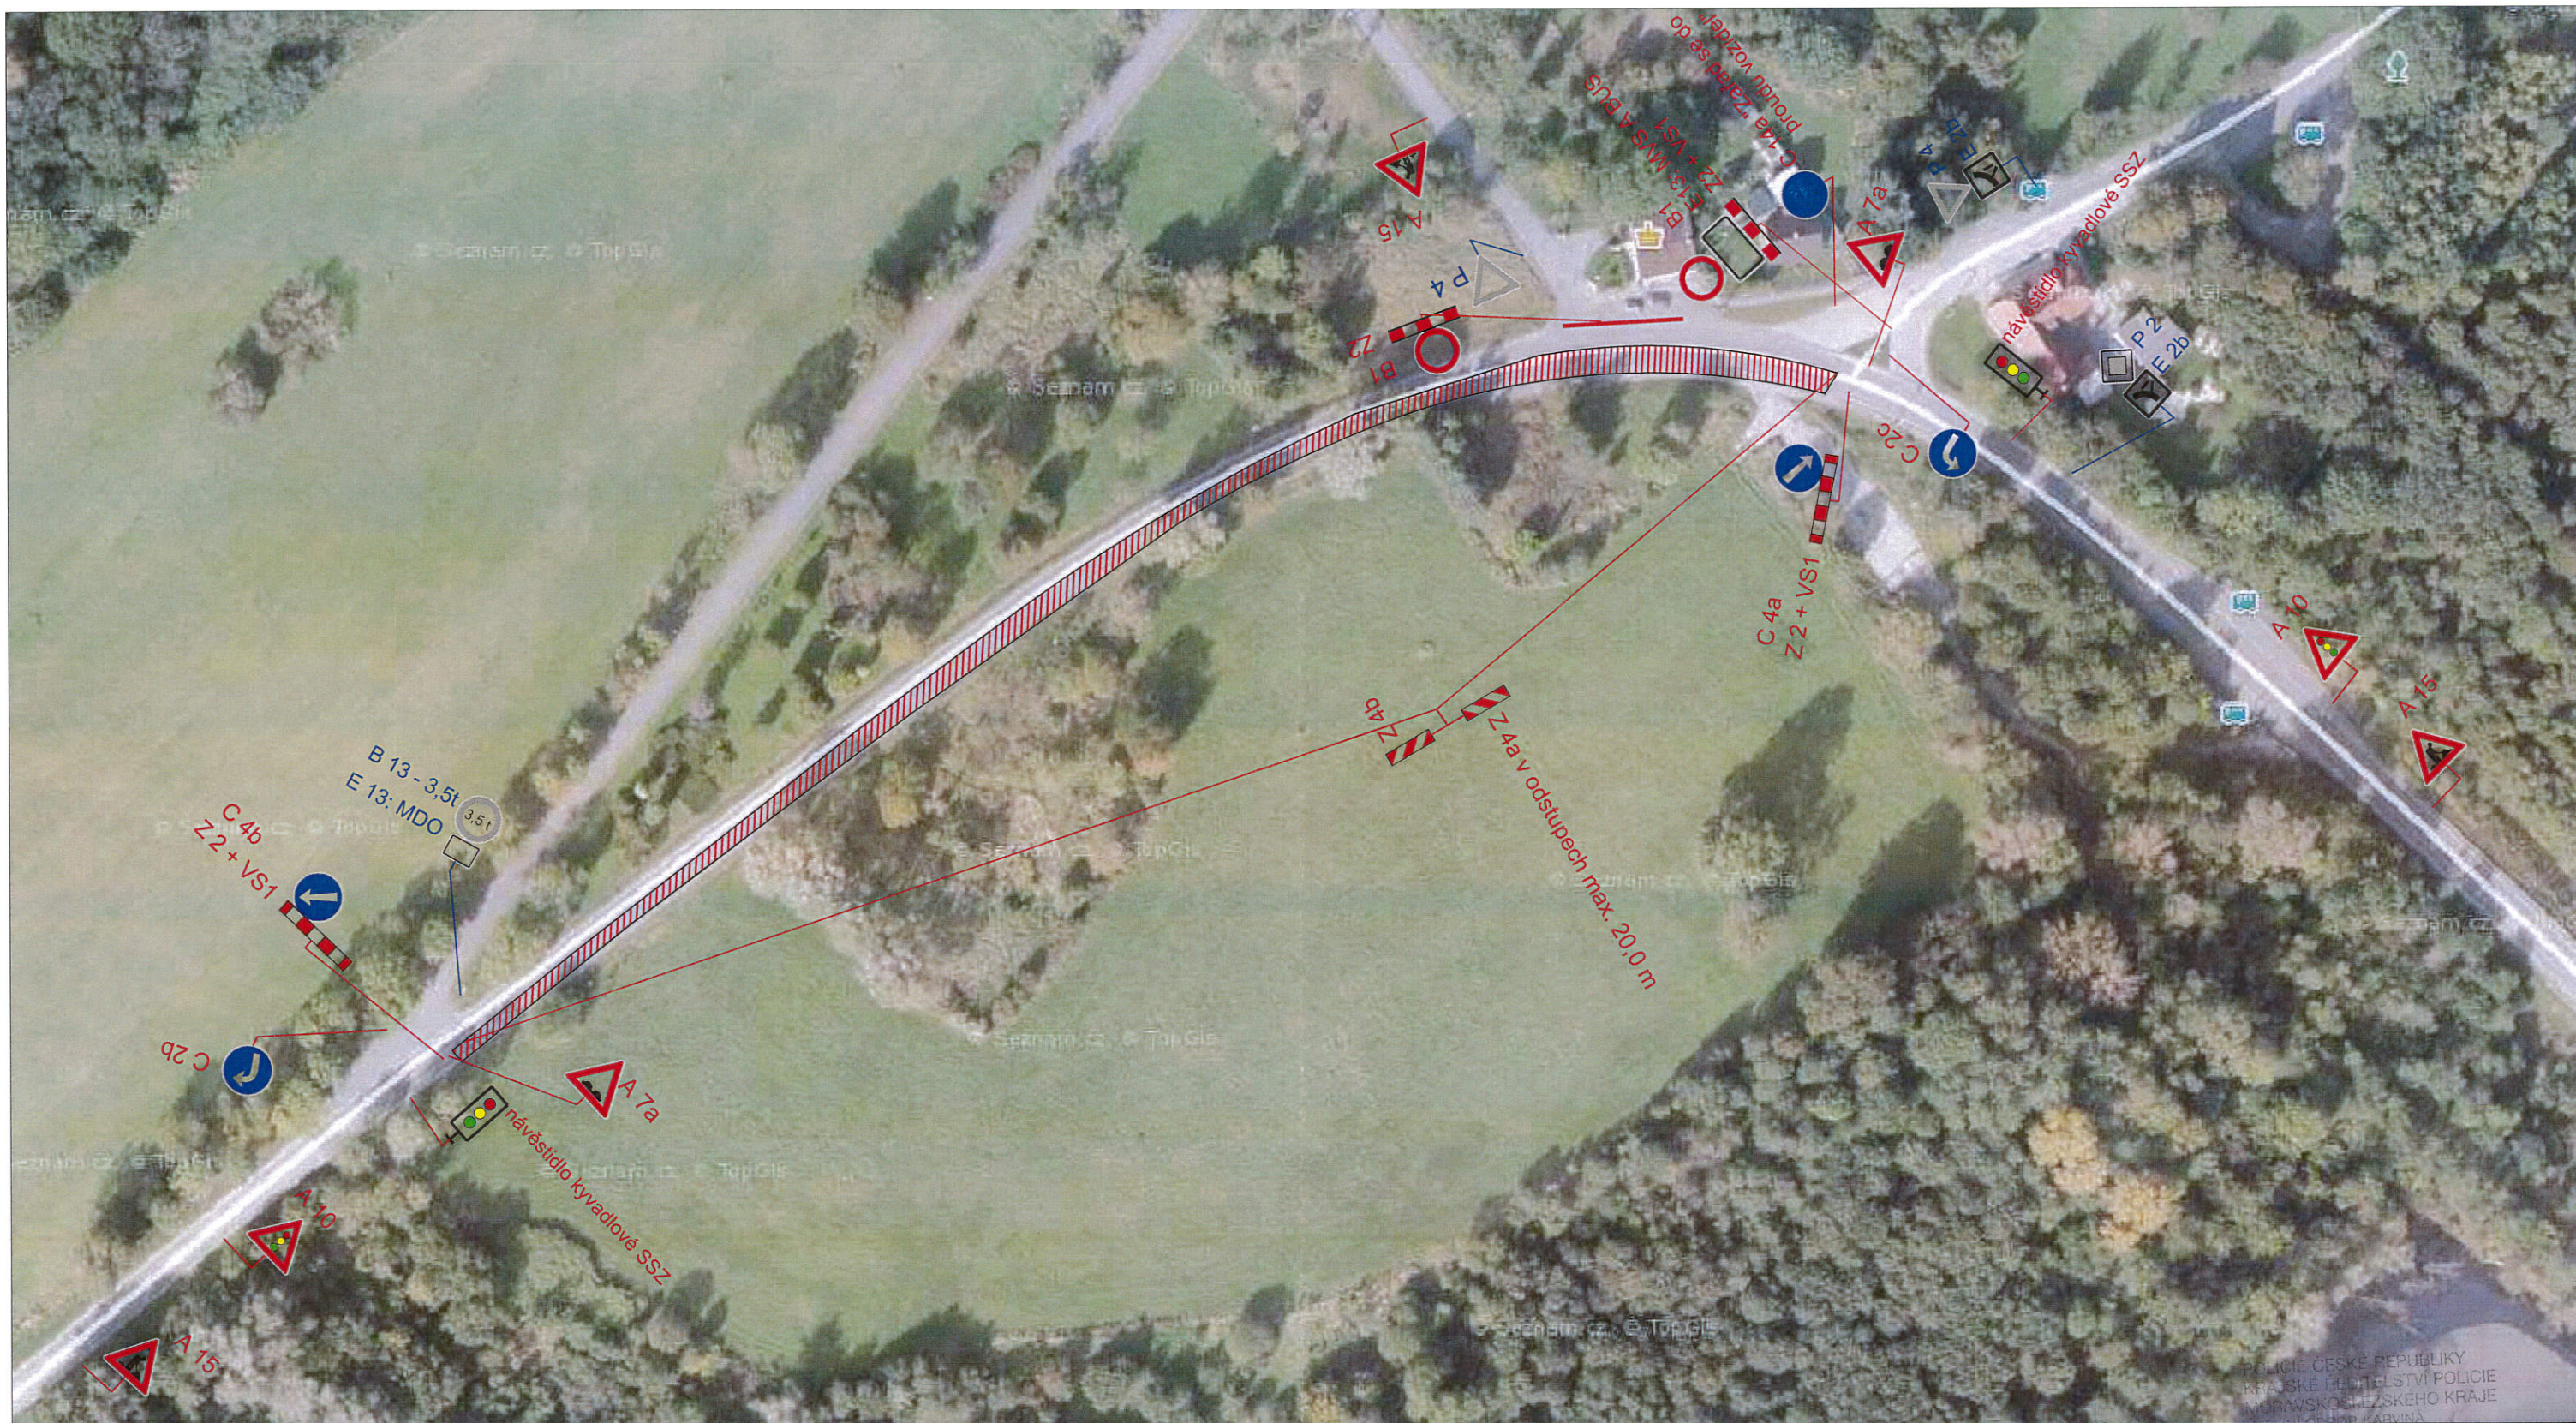

POLICE ČESKÉ REPUBLIKY
KRAJSKÉ ŘEDITELSTVÍ POLICIE
MORAVSKOSLEZSKÉHO KRAJE
ÚZEMNÍ ODDĚL KARVINA
DOPRAVNÍ INSPEKTORÁT
735 06 KARVINA - NOVÉ MĚSTO

23-05-2018

priloha č. 1 k C. J.
UKPOT-110266-2/CJ-2018.030306

dotazník A15-Cypis

ODSOUHLAŠENÁ PŘÍLOHA
ke stanovení místní nebo přechodné úpravy
provozu na pozemních komunikacích
Městským úřadem Orlové
ČJ.: 44.00.06.03.0018
Ze dne: 23.5.2018
Za správnost: *[signature]*

LEGENDA : UZAVŘENÝ ÚSEK
 STÁVAJÍCÍ SVISLÉ DOPRAVNÍ ZNAČENÍ
 NAVRŽENÉ SVISLÉ DOPRAVNÍ ZNAČENÍ
 ZRUŠENÉ SVISLÉ DOPRAVNÍ ZNAČENÍ


Firma	KEDRON	Dávaz značky Bítoř 106	
Vypracoval	KEDRON		
Kreslil	KEDRON		
Kontrola			
Akce :		Odstranění důlní škody živichým uceleným tahem, 2.úseky Karviná-Doubrava	
Příloha :		Objednatel : -	
PŘECHODNÉ DOPRAVNÍ ZNAČENÍ - POKLÁDKA		Datum	Květen, 2018
		Měřítka	-
		Archivní číslo	-
			Číslo 1

FRÉZOVÁNÍ



ODSOUHLAŠENÁ PŘÍLOHA
ke stanovení místní nebo přechodné úpravy
provozu na pozemních komunikacích
Městským úřadem Orlové
Čj.: 1402 3627/2018
Ze dne: 28.5.2018
Za správnost: [signature]

SITUACE CELKOVÁ

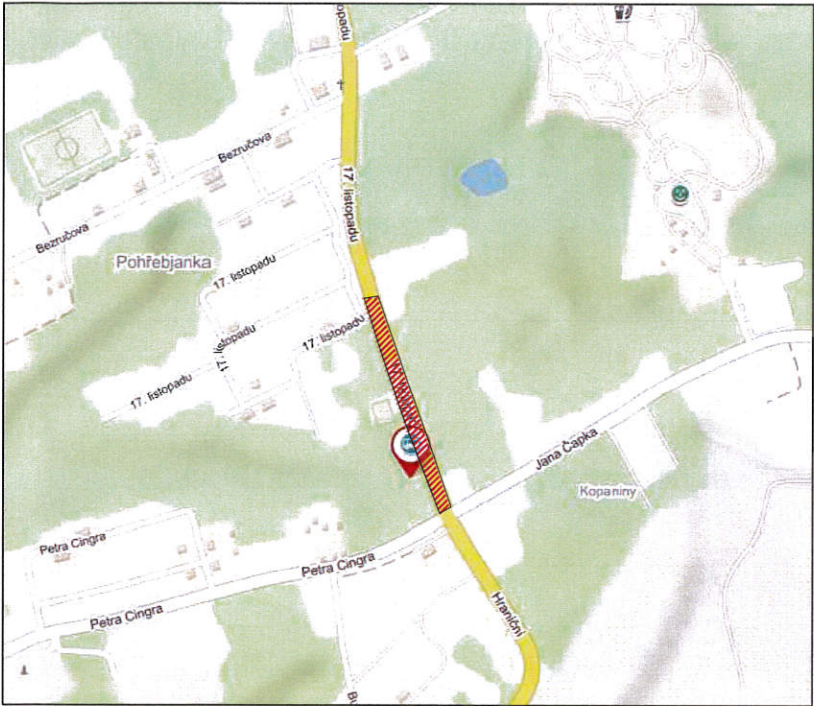

23-05-2018

POLICIE ČESKÉ REPUBLIKY
KRAJSKÉ ŘEDITELSTVÍ POLICIE
MORAVSKOSLEZSKÉHO KRAJE
ÚZEMNÍ ODBOR KARVINA
DOPRAVNÍ INSPEKTORÁT
735 06 KARVINA - NOVÉ MĚSTO


Bez namístel k PDE dle
§ 77 z.č. 361/2000 Sb. a
č. j. 46PT-120249-1/ČS-2018-070206

por. ing. A. eš. Cyrus

LEGENDA :

- UZAVŘENÝ ÚSEK
- STÁVAJÍCÍ SVISLÉ DOPRAVNÍ ZNAČENÍ
- NAVRŽENÉ SVISLÉ DOPRAVNÍ ZNAČENÍ
- ZRUŠENÉ SVISLÉ DOPRAVNÍ ZNAČENÍ

Firma			Dávaz značky Bíťov 106		
Vypracoval	KEDRON				
Kreslil	KEDRON				
Kontrola					
Akce :			Objednatel : -		
DŠ Oprava silnice II/474 Orlová Kopaniny, od křiřovatky s III/47214 v délce 400m					
Příloha :			Datum	Květen, 2018	Číslo 0
PŘECHODNÉ DOPRAVNÍ ZNAČENÍ - FRÉZOVÁNÍ			Měřítko	-	
			Archivní číslo	-	

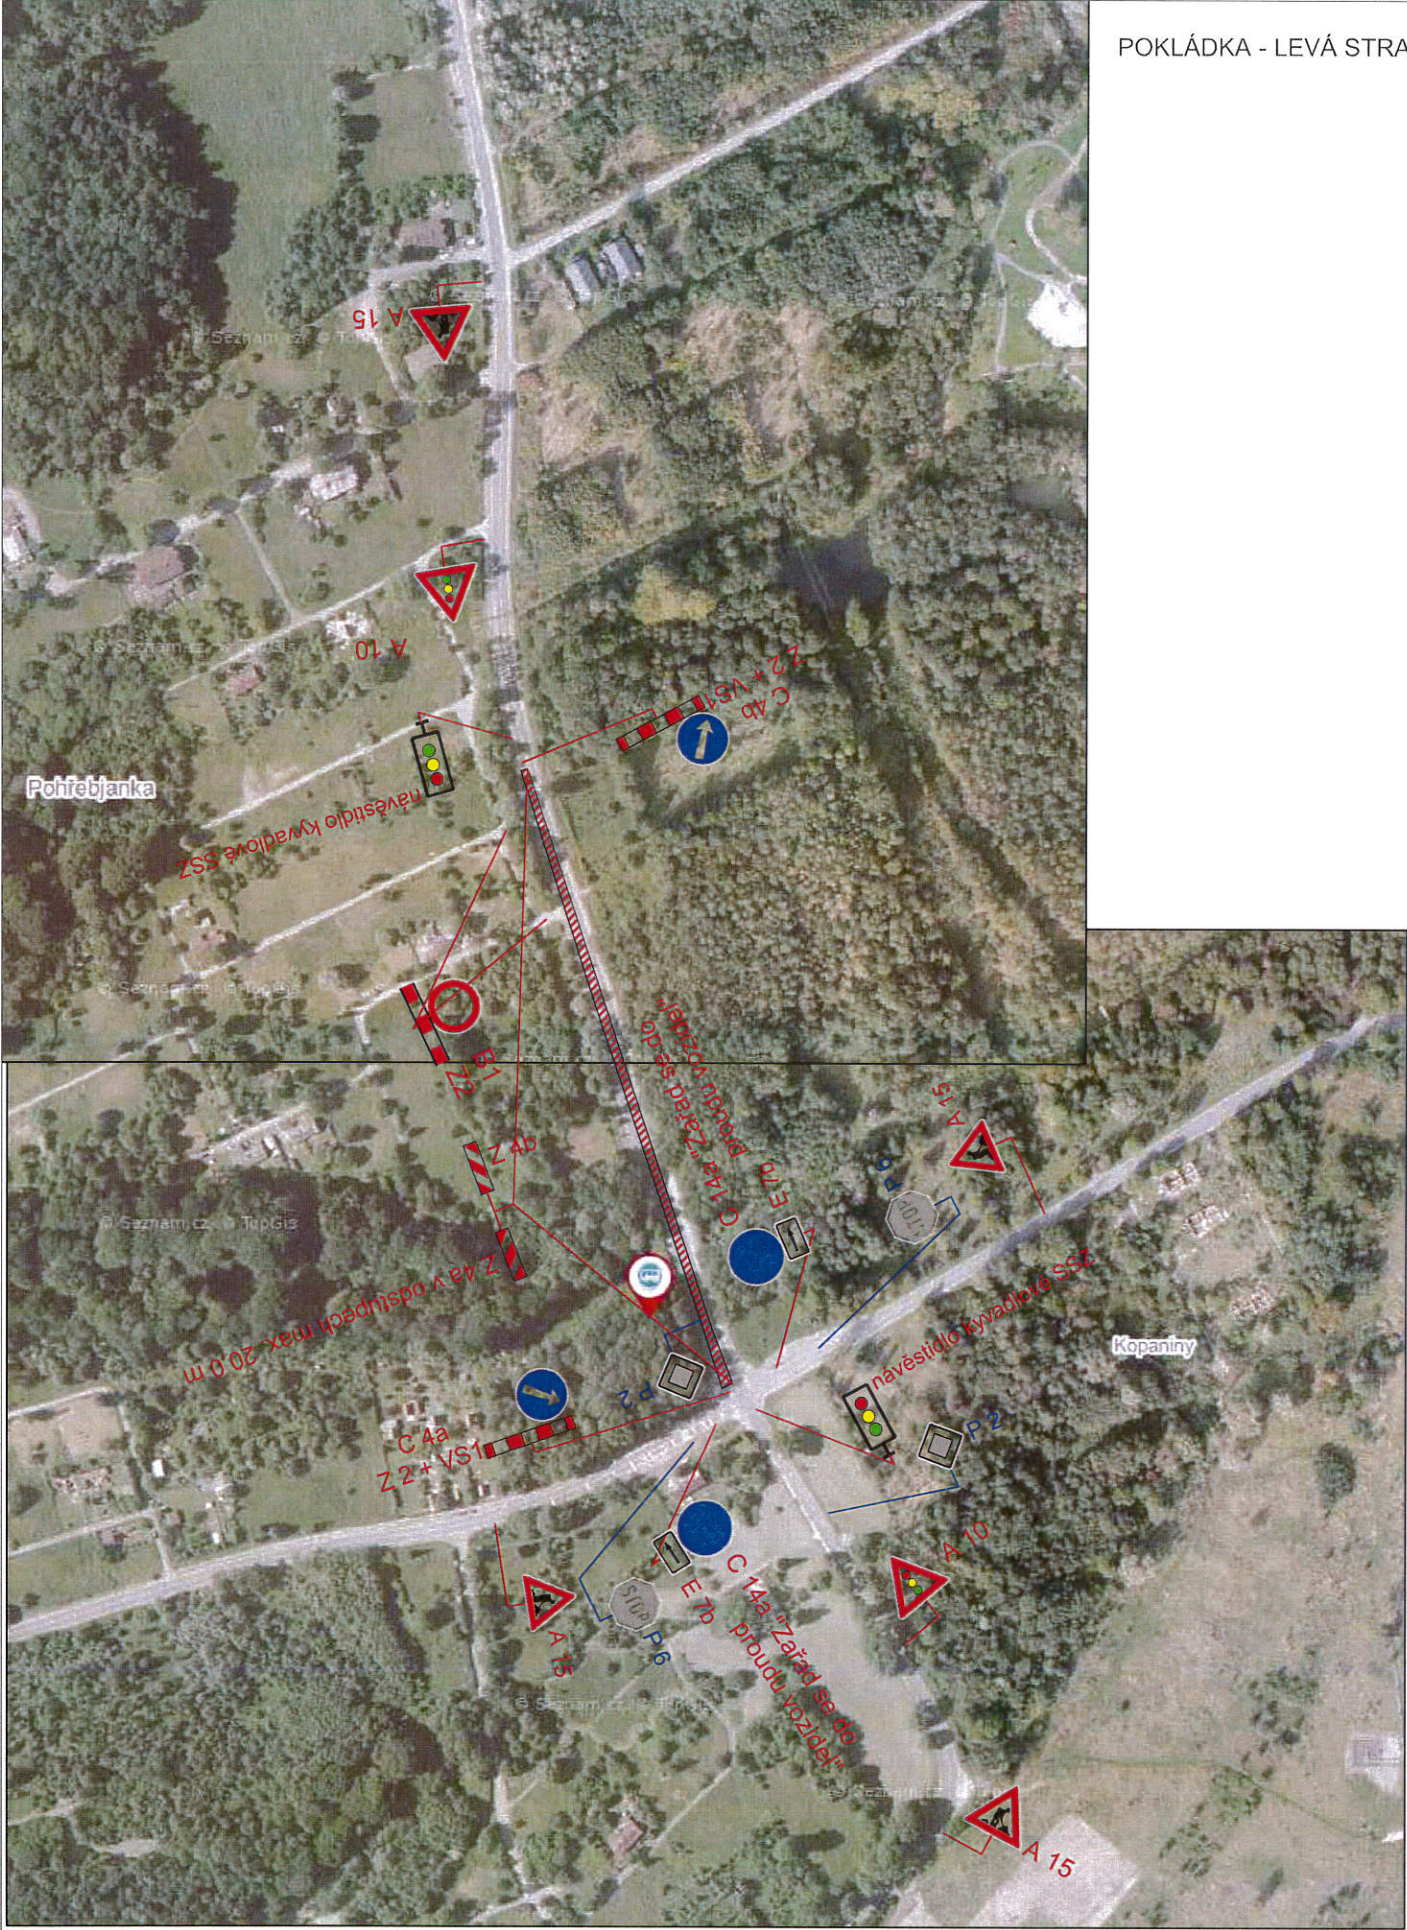

POKLÁDKA - LEVÁ STRANA

23-05-2018

POLICIE ČESKÉ REPUBLIKY
KRAJSKÉ ŘEDITELSTVÍ POLICIE
MORAVSKOSLEZSKÉHO KRAJE
ÚZEMNÍ ODBOR KARVINÁ
DOPRAVNÍ INSPEKTORÁT
735 06 KARVINÁ - NOVÉ MĚSTO


příloha č. 1 k č. j.
KEPI-110249-1/ČJ-2018-070206

poring Aleš Cyrus


ODSOUHLAŠENÁ PŘÍLOHA
ke stanovení místní nebo přechodné úpravy
provozu na pozemních komunikacích
Městským úřadem Orlová
Čj.: MUPK 36737/1018
Ze dne: 26.5.2018
Za správnost: [signature]

- LEGENDA :
- UZAVŘENÝ ÚSEK
 - STÁVAJÍCÍ SVISLÉ DOPRAVNÍ ZNAČENÍ
 - NAVŘZENÉ SVISLÉ DOPRAVNÍ ZNAČENÍ
 - ZRUŠENÉ SVISLÉ DOPRAVNÍ ZNAČENÍ

Firma	KEDRON	Dávkov značky Bítoř 106	
Vypracoval	KEDRON		
Kreslil	KEDRON		
Kontrola			
Akce :		Objednatel : -	
DŠ Oprava silnice II/474 Orlová Kopaniny, od křižovatky s III/47214 v délce 400m			
Příloha :		Datum	Květen, 2018
		Měřitko	-
		Archivní číslo	-
PŘECHODNÉ DOPRAVNÍ ZNAČENÍ - POKLÁDKA		Číslo 1	

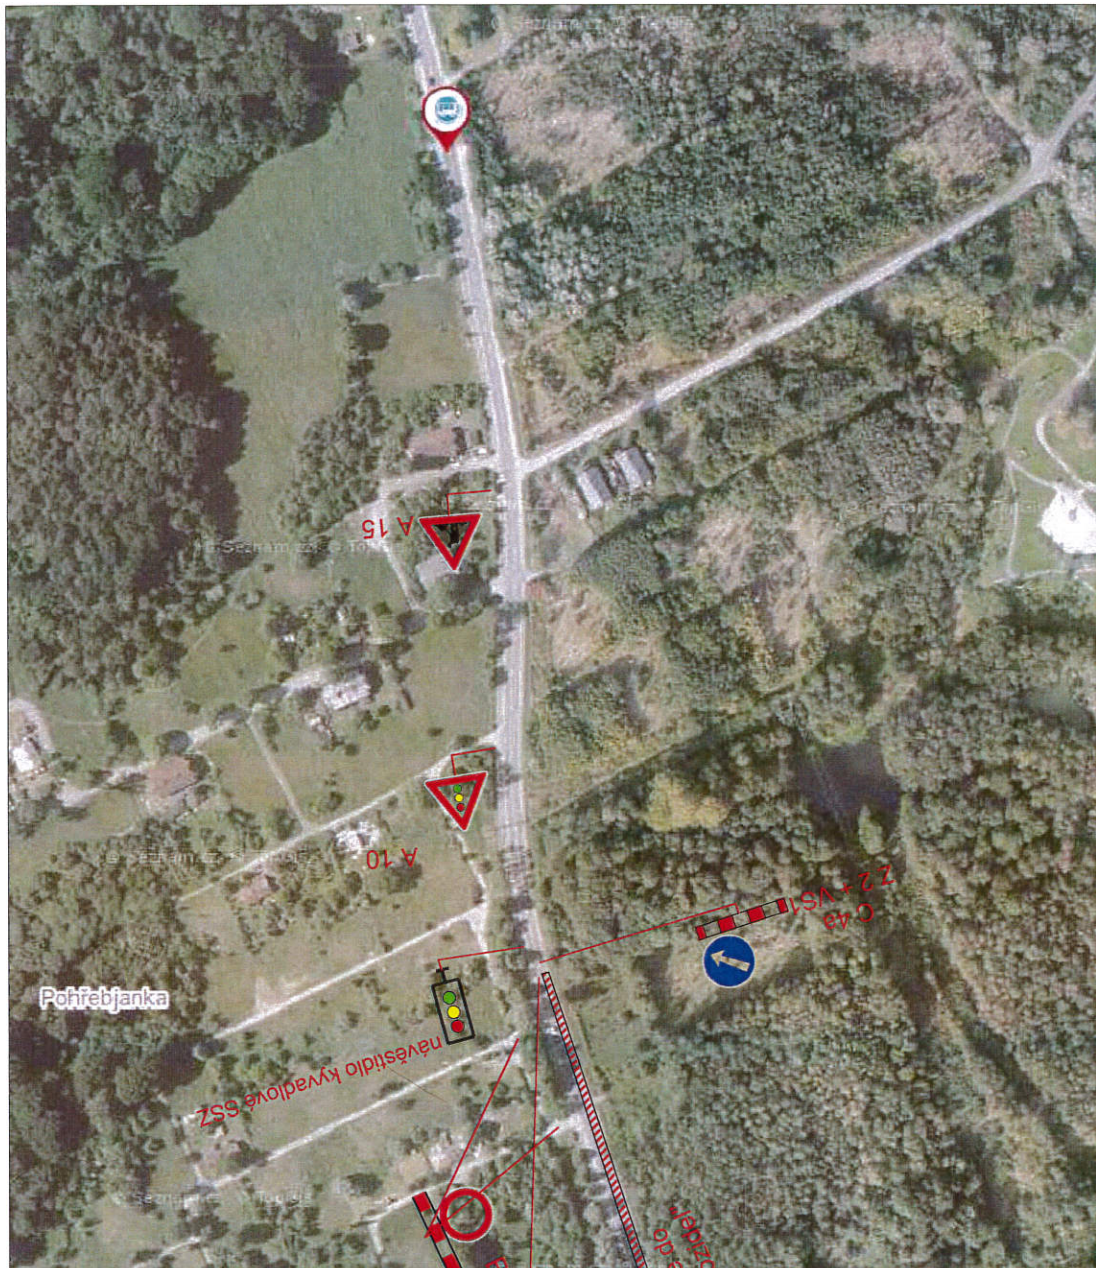

POKLÁDKA - PRAVÁ STRANA

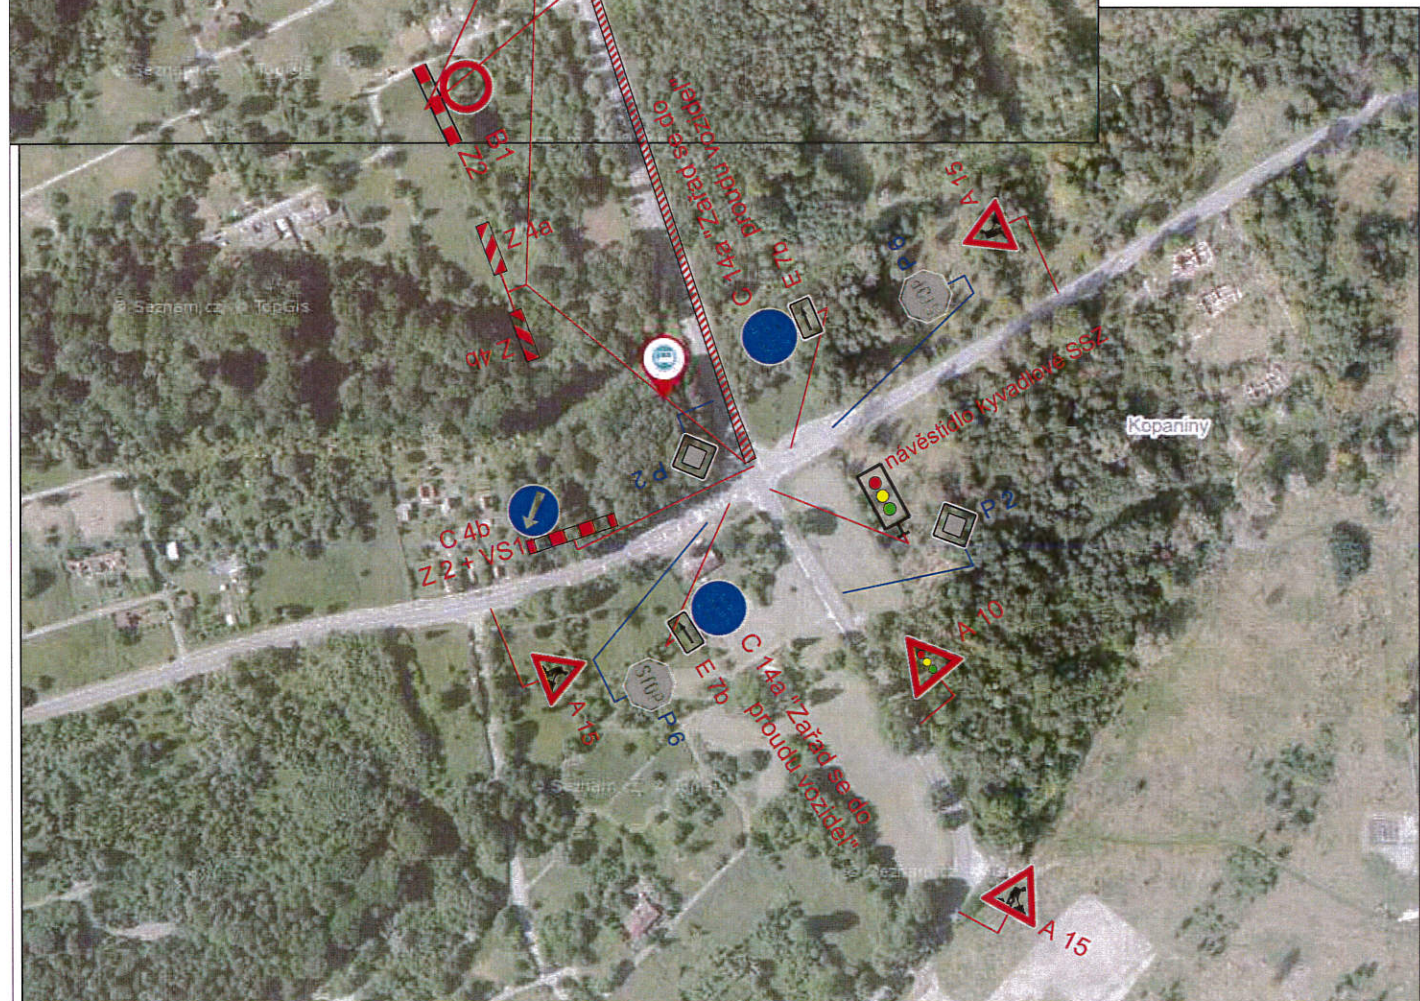

23-05-2018

POLICIE ČESKÉ REPUBLIKY
KRAJSKÉ ŘEDITELSTVÍ POLICIE
MORAVSKOSLEZSKÉHO KRAJE
ÚZEMNÍ ODBOR KARVINA
DOPRAVNÍ INSPEKTORÁT
MĚSTO KARVINA - NOVÉ MĚSTO

priloha č. 2 k č. j.
KRPT-100 299-7/03-2018-070206

~~poring Aleš Cyrus~~

LEGENDA :

- UZAVŘENÝ ÚSEK
- STÁVAJÍCÍ SVISLÉ DOPRAVNÍ ZNAČENÍ
- NAVRŽENÉ SVISLÉ DOPRAVNÍ ZNAČENÍ
- ZRUŠENÉ SVISLÉ DOPRAVNÍ ZNAČENÍ

ODSOUHLAŠENÁ PŘÍLOHA
ke stanovení místní nebo přechodné úpravy
provozu na pozemních komunikacích
Městským úřadem Orlová
Čj.: 1408 36737/018
Ze dne: 25. 5. 2018
Za správnost: *[signature]*

Firma	KEDRON	Davoz značky	Bitov 106
Vypracoval	KEDRON	Objednatel :	-
Kreslil	KEDRON	Datum	Květen, 2018
Kontrola		Měřitko	-
Akce :	DŠ Oprava silnice III/474 Orlová Kopaniny, od křižovatky s III/47214 v délce 400m	Archivní číslo	-
Příloha :	PŘECHODNÉ DOPRAVNÍ ZNAČENÍ - POKLÁDKA	Číslo	2

FRÉZOVÁNÍ



CELKOVÁ SITUACE



23-05-2018

POLICIE ČESKÉ REPUBLIKY
KRAJSKÉ ŘEDITELSTVÍ POLICIE
MORAVSKOSLEZSKÉHO KRAJE
ÚZEMNÍ ODEBOR KARVINA
DOPRAVNÍ INSPEKTORÁT
755 06 KARVINA - NOVÉ MĚSTO


Bez zápisu k PDE dle
377 č. 361/2000 Sb. k č. 5
KEPT-120299-21CJ-2018-078366

ODSOUHLAŠENÁ PŘÍLOHA
ke stanovení místní nebo přechodné úpravy
provozu na pozemních komunikacích
Městským úřadem Orlová
Čj.: *MÚK 361/2018*
Ze dne: *23.5.2018*
Za správnost: *[signature]*



poring Křiž Cyril
LEGENDA :

- FRÉZOVANÝ ÚSEK
- NAVRŽENÉ SVISLÉ DOPRAVNÍ ZNAČENÍ

Firma			Dávková značka Bílá 106	
Vypracoval	KEDRON			
Kreslil	KEDRON			
Kontrola				
Akce :			Objednatel : -	
Priloha :			Datum	
PŘECHODNÉ DOPRAVNÍ ZNAČENÍ - FRÉZOVÁNÍ			Měřitko	-
			Archivní číslo	-
			Číslo 0	

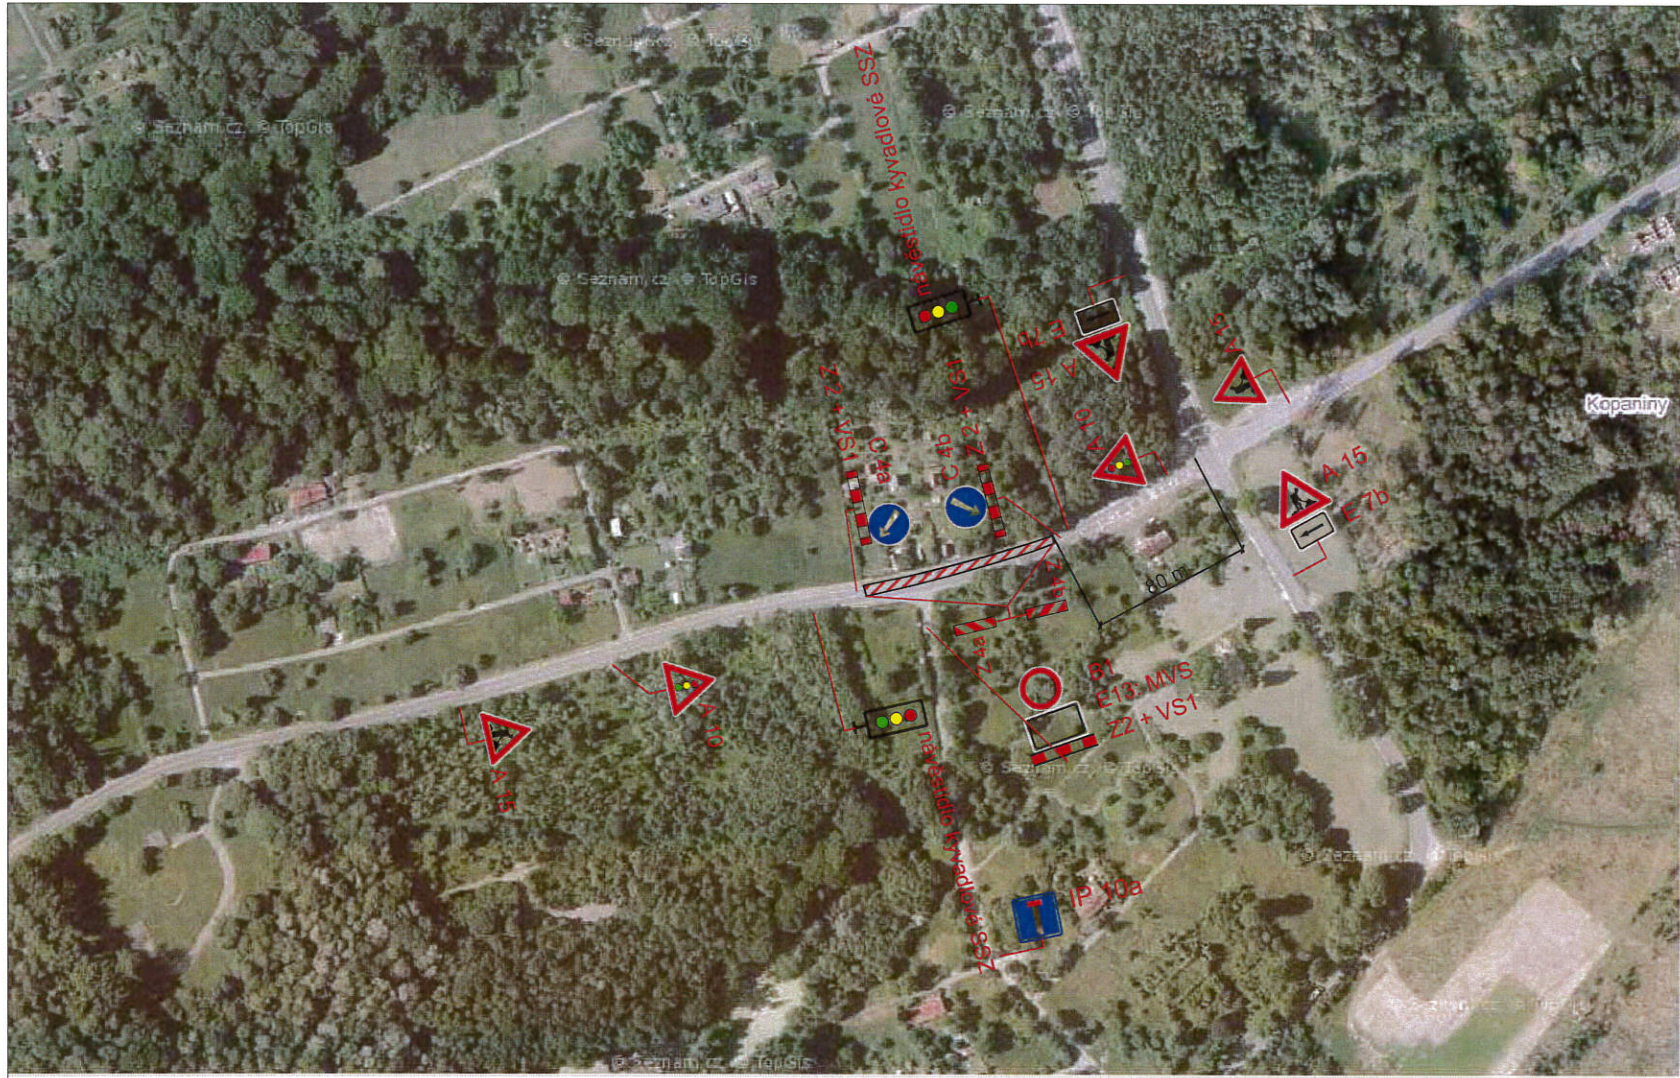

Pokládka 1. část

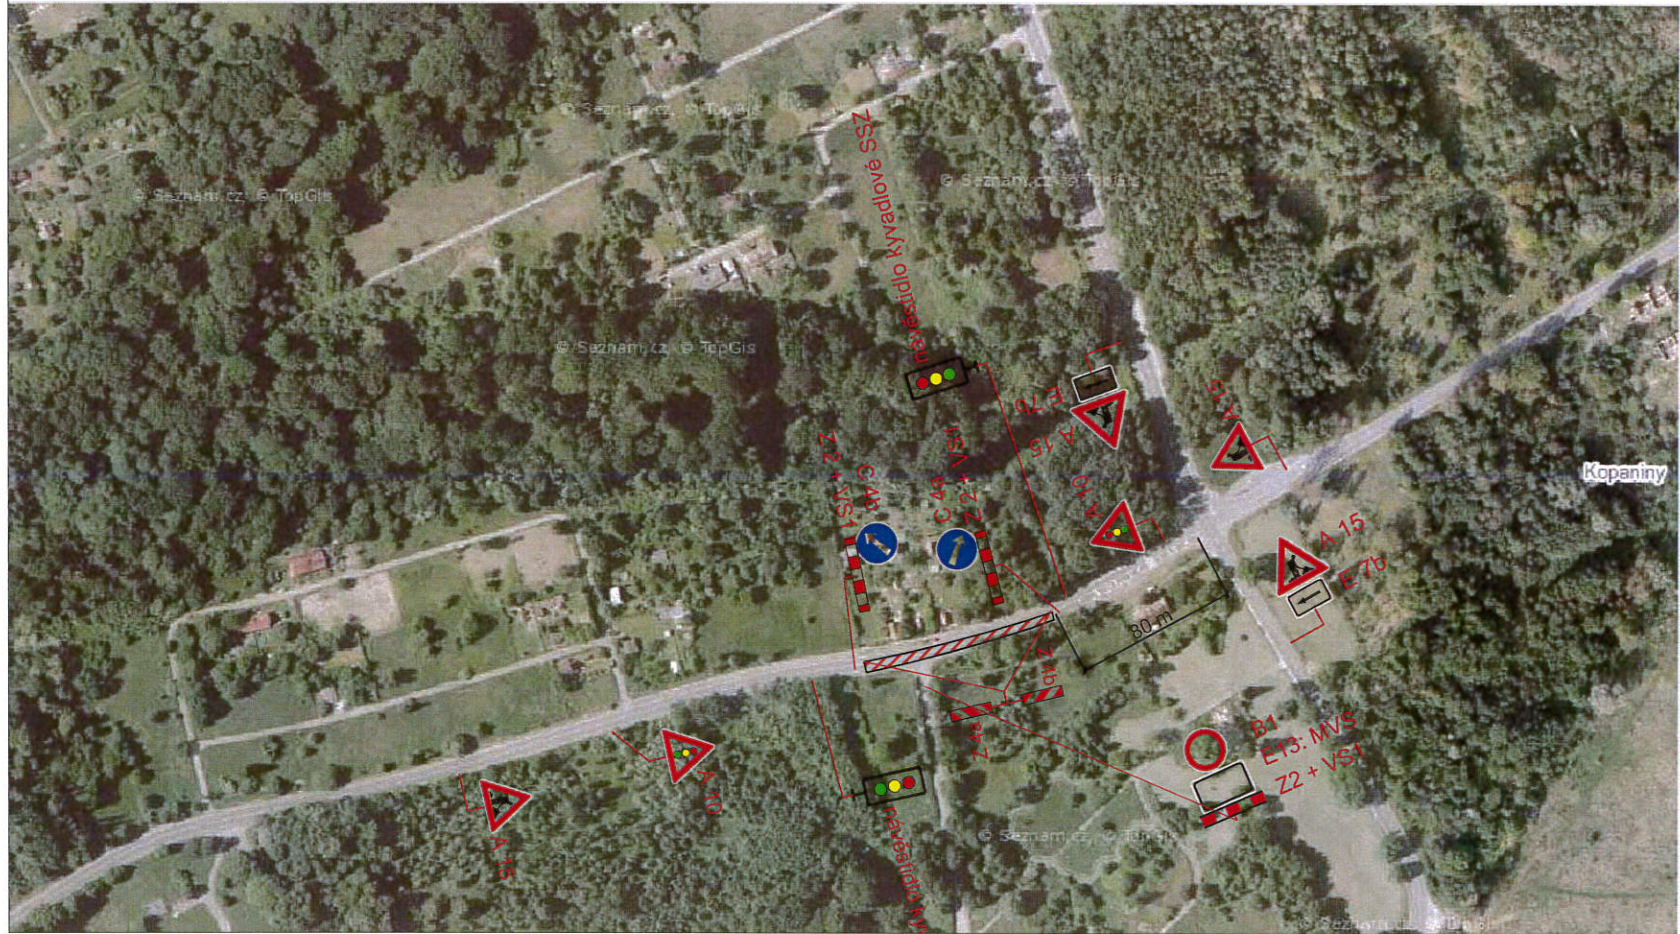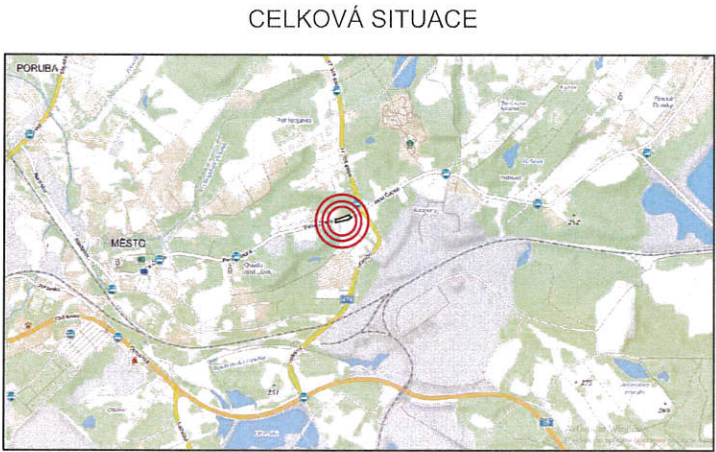

Pokládka 2. část

ODSOUHLAŠENÁ PŘÍLOHA
ke stanovení místní nebo přechodné úpravy
provozu na pozemních komunikacích
Městským úřadem Orlová

Čj.: *MUDk 56737/1018*
Ze dne: *23.5.18*
Za správnost: *yl*

23-05-2018

POLICIE ČESKÉ REPUBLIKY
KRAJSKÉ ŘEDITELSTVÍ POLICIE
MORAVSKOSLEZSKÉHO KRAJE
ÚZEMNÍ ODBOR KARVINA
DOPRAVNÍ INSPEKTORÁT
735 06 KARVINA - NOVÉ MĚSTO


příloha č. 1 k
č.j. 42PT-110299-21/23-1018-07058

pro posouzení



LEGENDA :

- UZAVŘENÝ ÚSEK
- STÁVAJÍCÍ SVISLÉ DOPRAVNÍ ZNAČENÍ
- NAVRŽENÉ SVISLÉ DOPRAVNÍ ZNAČENÍ
- ZRUŠENÉ SVISLÉ DOPRAVNÍ ZNAČENÍ

Firma			Davoz značky Bítoz 106	
Vypracoval	KEDRON			
Kreslil	KEDRON			
Kontrola				
Akce :			Oprava důlní škody silnice III/47214 Orlová, ul. Petra Cingra, živničním uceleným tahem	
Příloha :			Objednatel : -	
PŘECHODNÉ DOPRAVNÍ ZNAČENÍ - POKLÁDKA			Datum	Květen, 2018
			Měřitko	-
			Archivní číslo	-
				Číslo 1

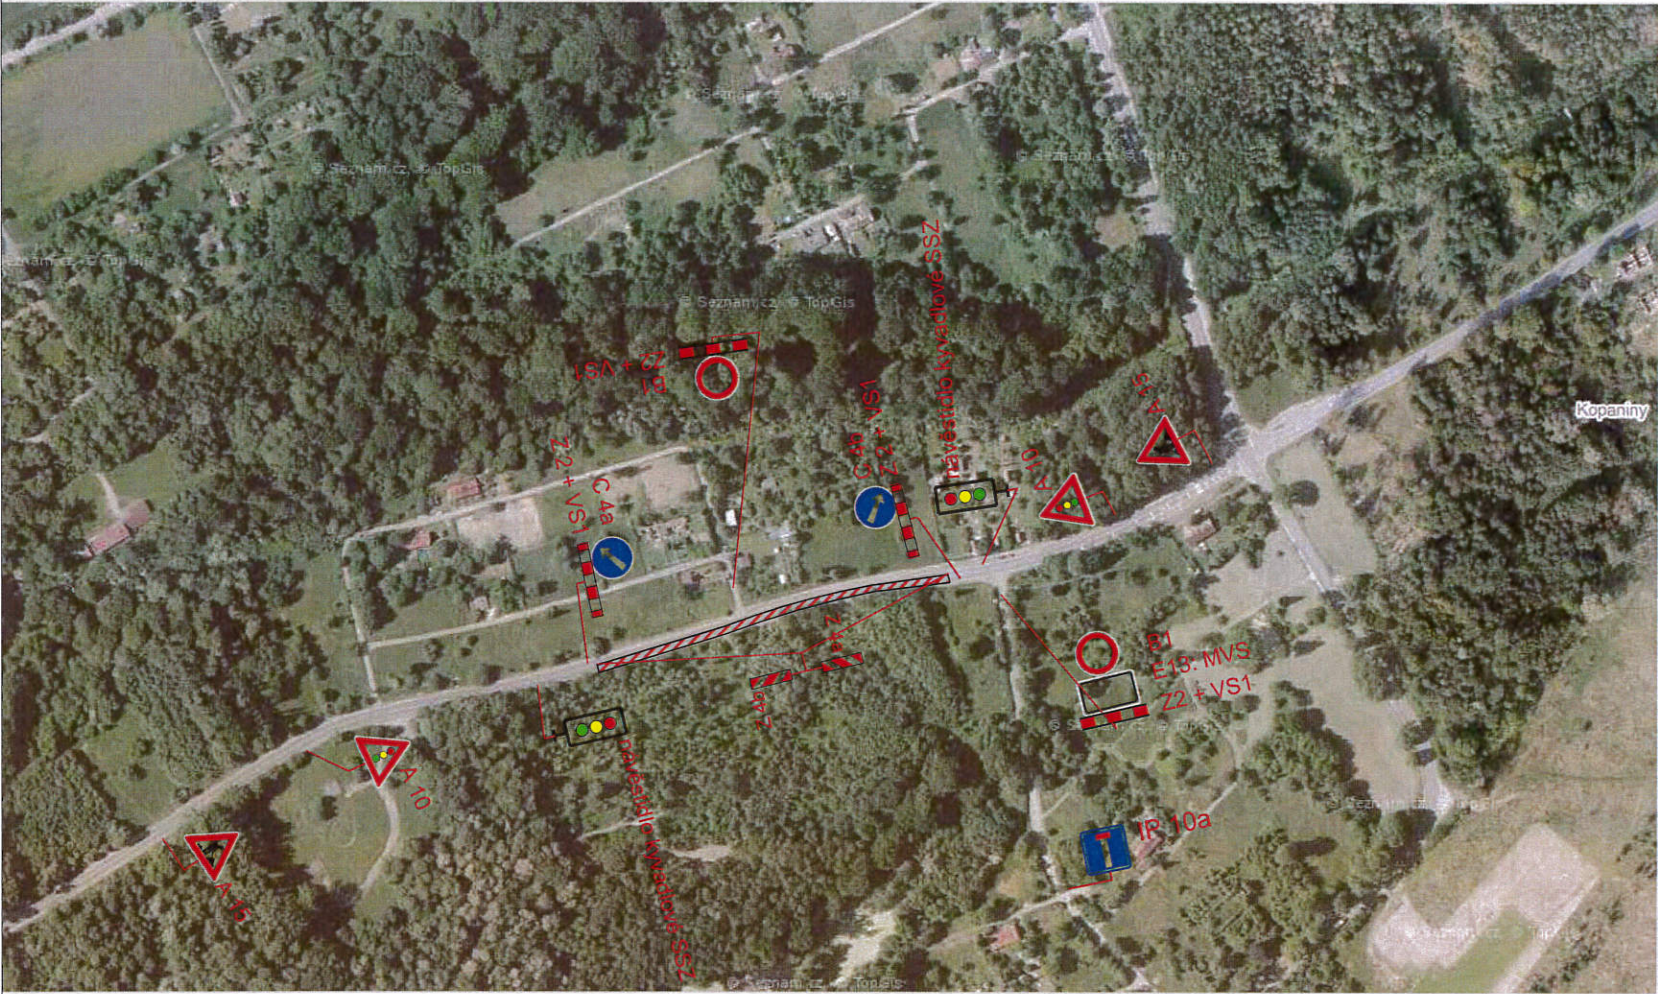

Pokládka 1. část

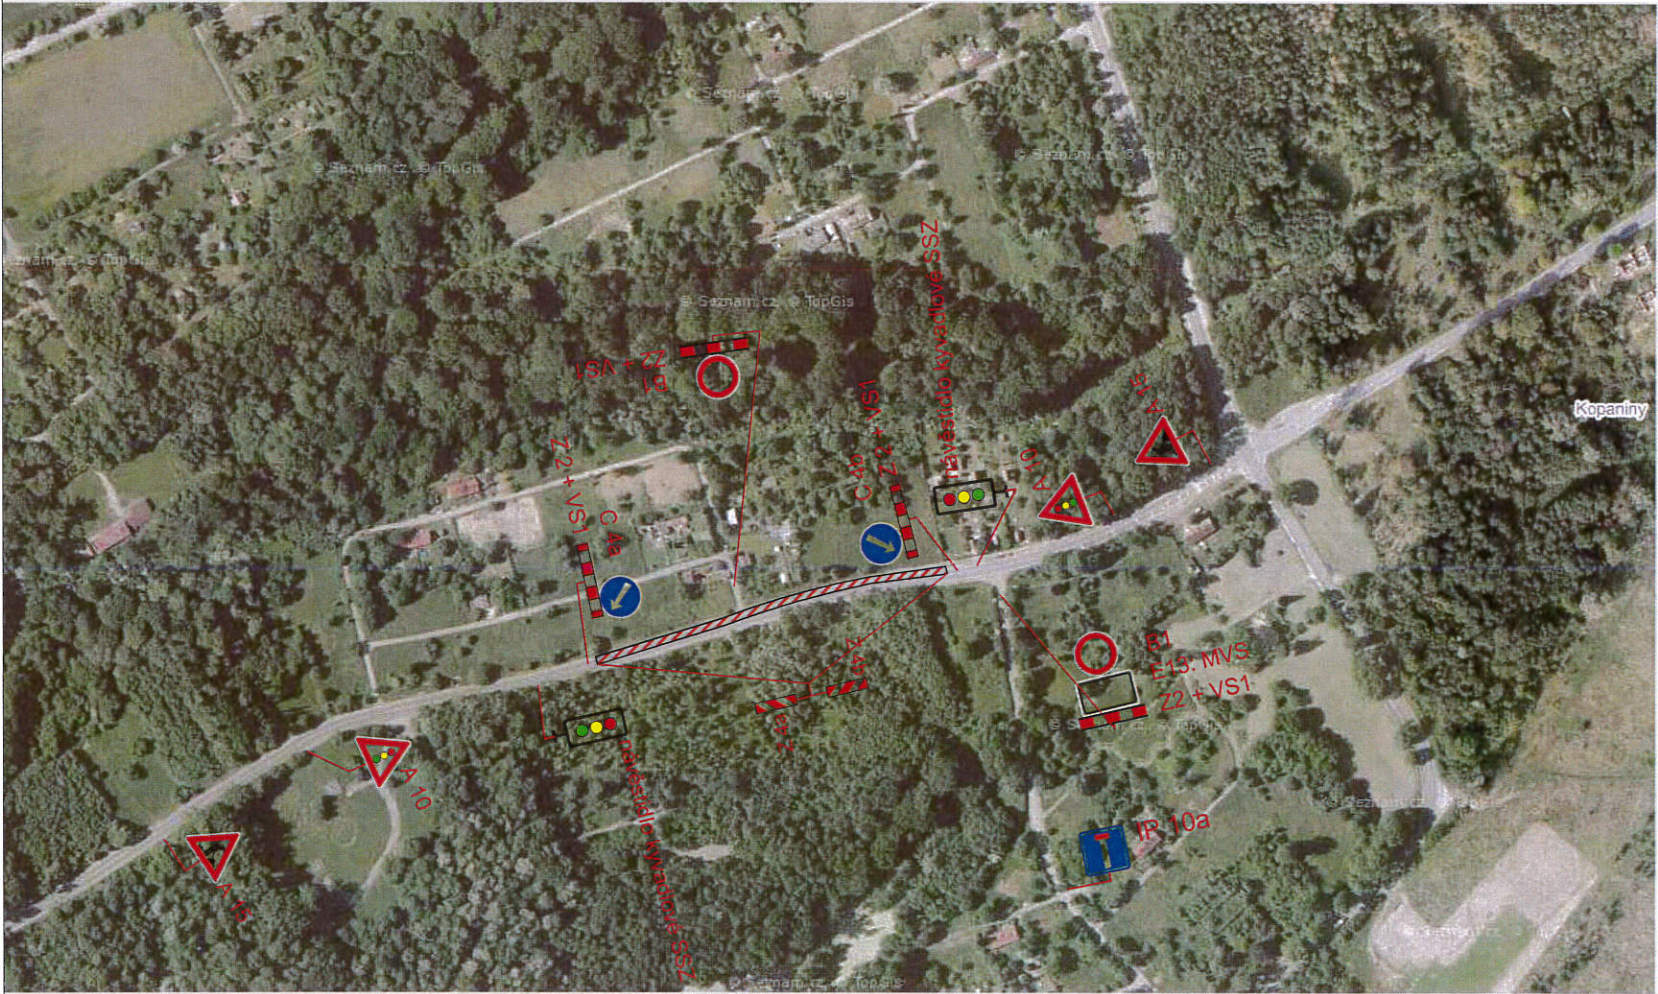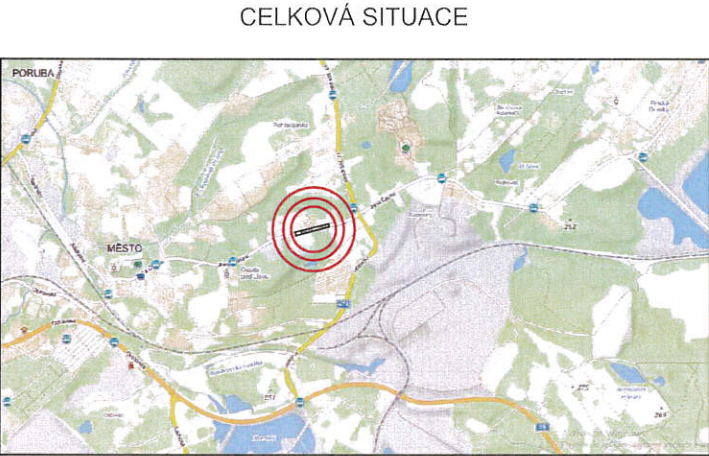

Pokládka 2. část

23-05-2018

POLICIE ČESKÉ REPUBLIKY
KRAJSKÉ ŘEDITELSTVÍ POLICIE
MORAVSKOSLEZSKÉHO KRAJE
ÚZEMNÍ ODDĚL KARVÍNA
DOPRAVNÍ INSPEKTORÁT
735 06 KARVÍNA - NOVE MĚSTO

priloha c. 2 k č. j.
KEPI - 710249-2/ČJ-1018-070306

ODSOUHLAŠENÁ PŘÍLOHA
ke stanovení místní nebo přechodné úpravy
provozu na pozemních komunikacích
Městským úřadem Orlová
Čj.: *MUDr. 36137/1018*
Ze dne: *23.5.2018*
Za správnost: *[signature]*

[signature]
Ing. Věra Černá


- LEGENDA :
- UZAVŘENÝ ÚSEK
 - STÁVAJÍCÍ SVISLÉ DOPRAVNÍ ZNAČENÍ
 - NAVRŽENÉ SVISLÉ DOPRAVNÍ ZNAČENÍ
 - ZRUŠENÉ SVISLÉ DOPRAVNÍ ZNAČENÍ

Firma			Davoz značky Bitov 106	
Vypracoval	KEDRON			
Kreslil	KEDRON			
Kontrola				
Akce :			Objednatel : -	
Příloha :			Datum	Květen, 2018
			Měřitko	-
			Archivní číslo	-
			2	
PŘECHODNÉ DOPRAVNÍ ZNAČENÍ - POKLÁDKA				



Pokládka 1. část

CELKOVÁ SITUACE

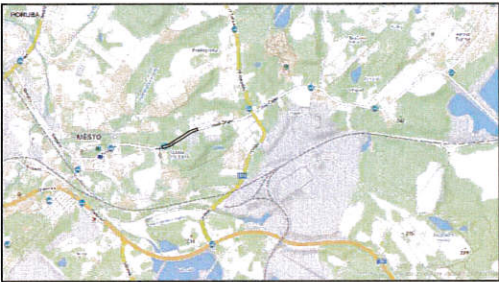

Pokládka 2. část

23-05-2018

POLICIE ČESKÉ REPUBLIKY
KRAJSKÉ ŘEDITELSTVÍ POLICIE
MORAVSKOSLEZSKÉHO KRAJE
ÚZEMNÍ ODBOR KARVINA
DOPRAVNÍ INSPEKTORÁT
735 06 KARVINA - NOVÉ MĚSTO

ODSOUHLAŠENÁ PŘÍLOHA
ke stanovení místní nebo přechodné úpravy
provozu na pozemních komunikacích
Městským úřadem Orlová
Čj.: *MUP k 360/71018*
Ze dne: *23.5.18*
Za správnost: *[signature]*

LEGENDA :

- UZAVŘENÝ ÚSEK
- STÁVAJÍCÍ SVISLÉ DOPRAVNÍ ZNAČENÍ
- NAVŘZENÉ SVISLÉ DOPRAVNÍ ZNAČENÍ
- ZRUŠENÉ SVISLÉ DOPRAVNÍ ZNAČENÍ

Firma			Davoz značky Bitov 106		
Vypracoval	KEDRON				
Kreslil	KEDRON				
Kontrola					
Akce :			Objednatel : -		
Oprava důlní škody silnice III/47214 Orlová, ul. Petra Cingra, živičným uceleným tahem					
Příloha :			Datum	Květen, 2018	Číslo 4
PŘECHODNÉ DOPRAVNÍ ZNAČENÍ - POKLÁDKA			Měřitko	-	
			Archivní číslo	-	



Pokládka 1. část



CELKOVÁ SITUACE

Pokládka 2. část

23-05-2018

POLICIE ČESKÉ REPUBLIKY
KRAJSKÉ ŘEDITELSTVÍ POLICIE
MORAVSKOSLEZSKÉHO KRAJE
ÚZEMNÍ ODBOR KARVÍNÁ
DOPRAVNÍ INSPEKTORÁT
735 06 KARVÍNÁ - NOVE MĚSTO

приложение 3 к С-Ж.
46PT-120249-21СЖ-2018-070206

ODSOUHLAŠENÁ PŘÍLOHA
ke stanovení místní nebo přechodné úpravy
provozu na pozemních komunikacích
Městským úřadem Orlová

Čj.: *KMOK 36737/2018*
Ze dne: *23. 7. 2018*
Za správnost: *[signature]*

for

LEGENDA :

- | | |
|---|-----------------------------------|
|  | UZAVŘENÝ ÚSEK |
|  | STÁVAJÍCÍ SVISLÉ DOPRAVNÍ ZNAČENÍ |
|  | NAVŘZENÉ SVISLÉ DOPRAVNÍ ZNAČENÍ |
|  | ZRUŠENÉ SVISLÉ DOPRAVNÍ ZNAČENÍ |

Firma			Dávaz značky Bitov 106
Vypracoval	KEDRON		
Kreslil	KEDRON		
Kontrola			
Akce :			
Oprava důlní škody silnice III/47214 Orlová, ul. Petra Cingra, živičným uceleným tahem			Objednatel : -
Příloha :			Datum
PŘECHODNÉ DOPRAVNÍ ZNAČENÍ - POKLÁDKA			Květen, 2018
			Měřitko
			Archivní číslo
			Číslo
			3