


DŮL DOUBRAVA SEVER - ZJEDNODUŠENÉ OBJEMOVÉ SCHÉMA

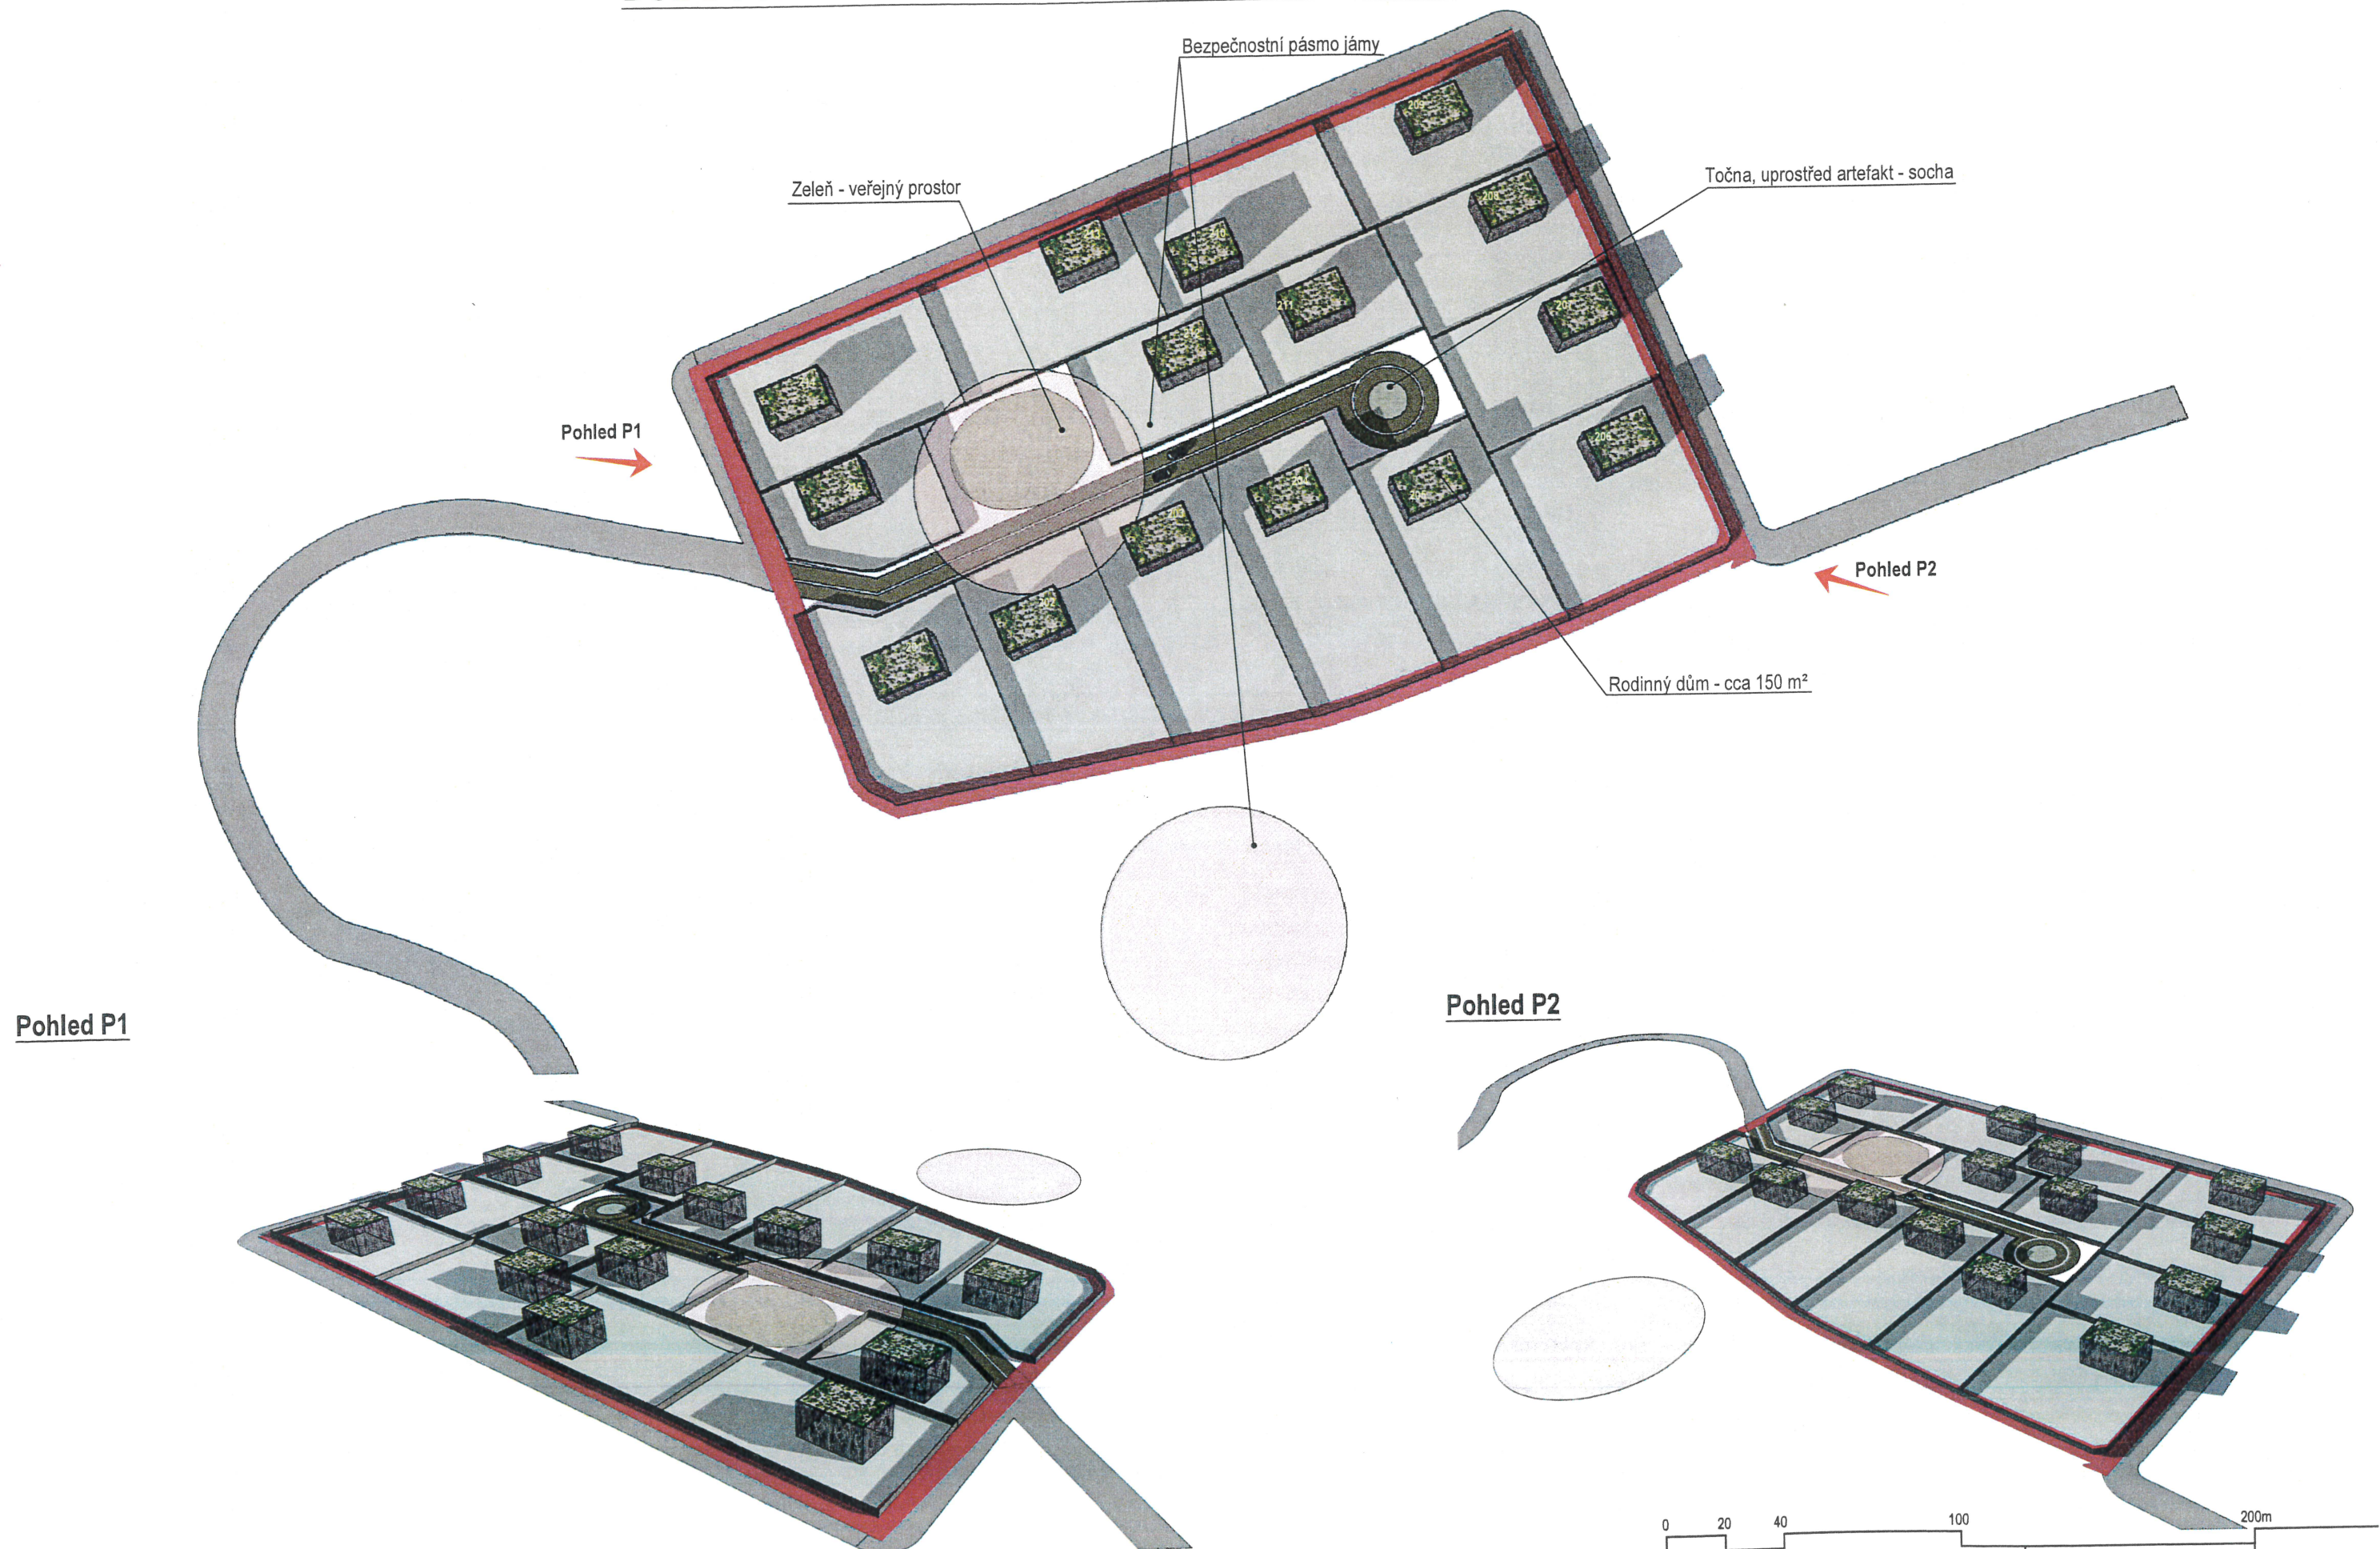

Pohled P1

Pohled P2